


実測図

S=1:250

所在：北九州市八幡西区光貞台二丁目26-

北九州市若松区ひびきの南一丁目7-

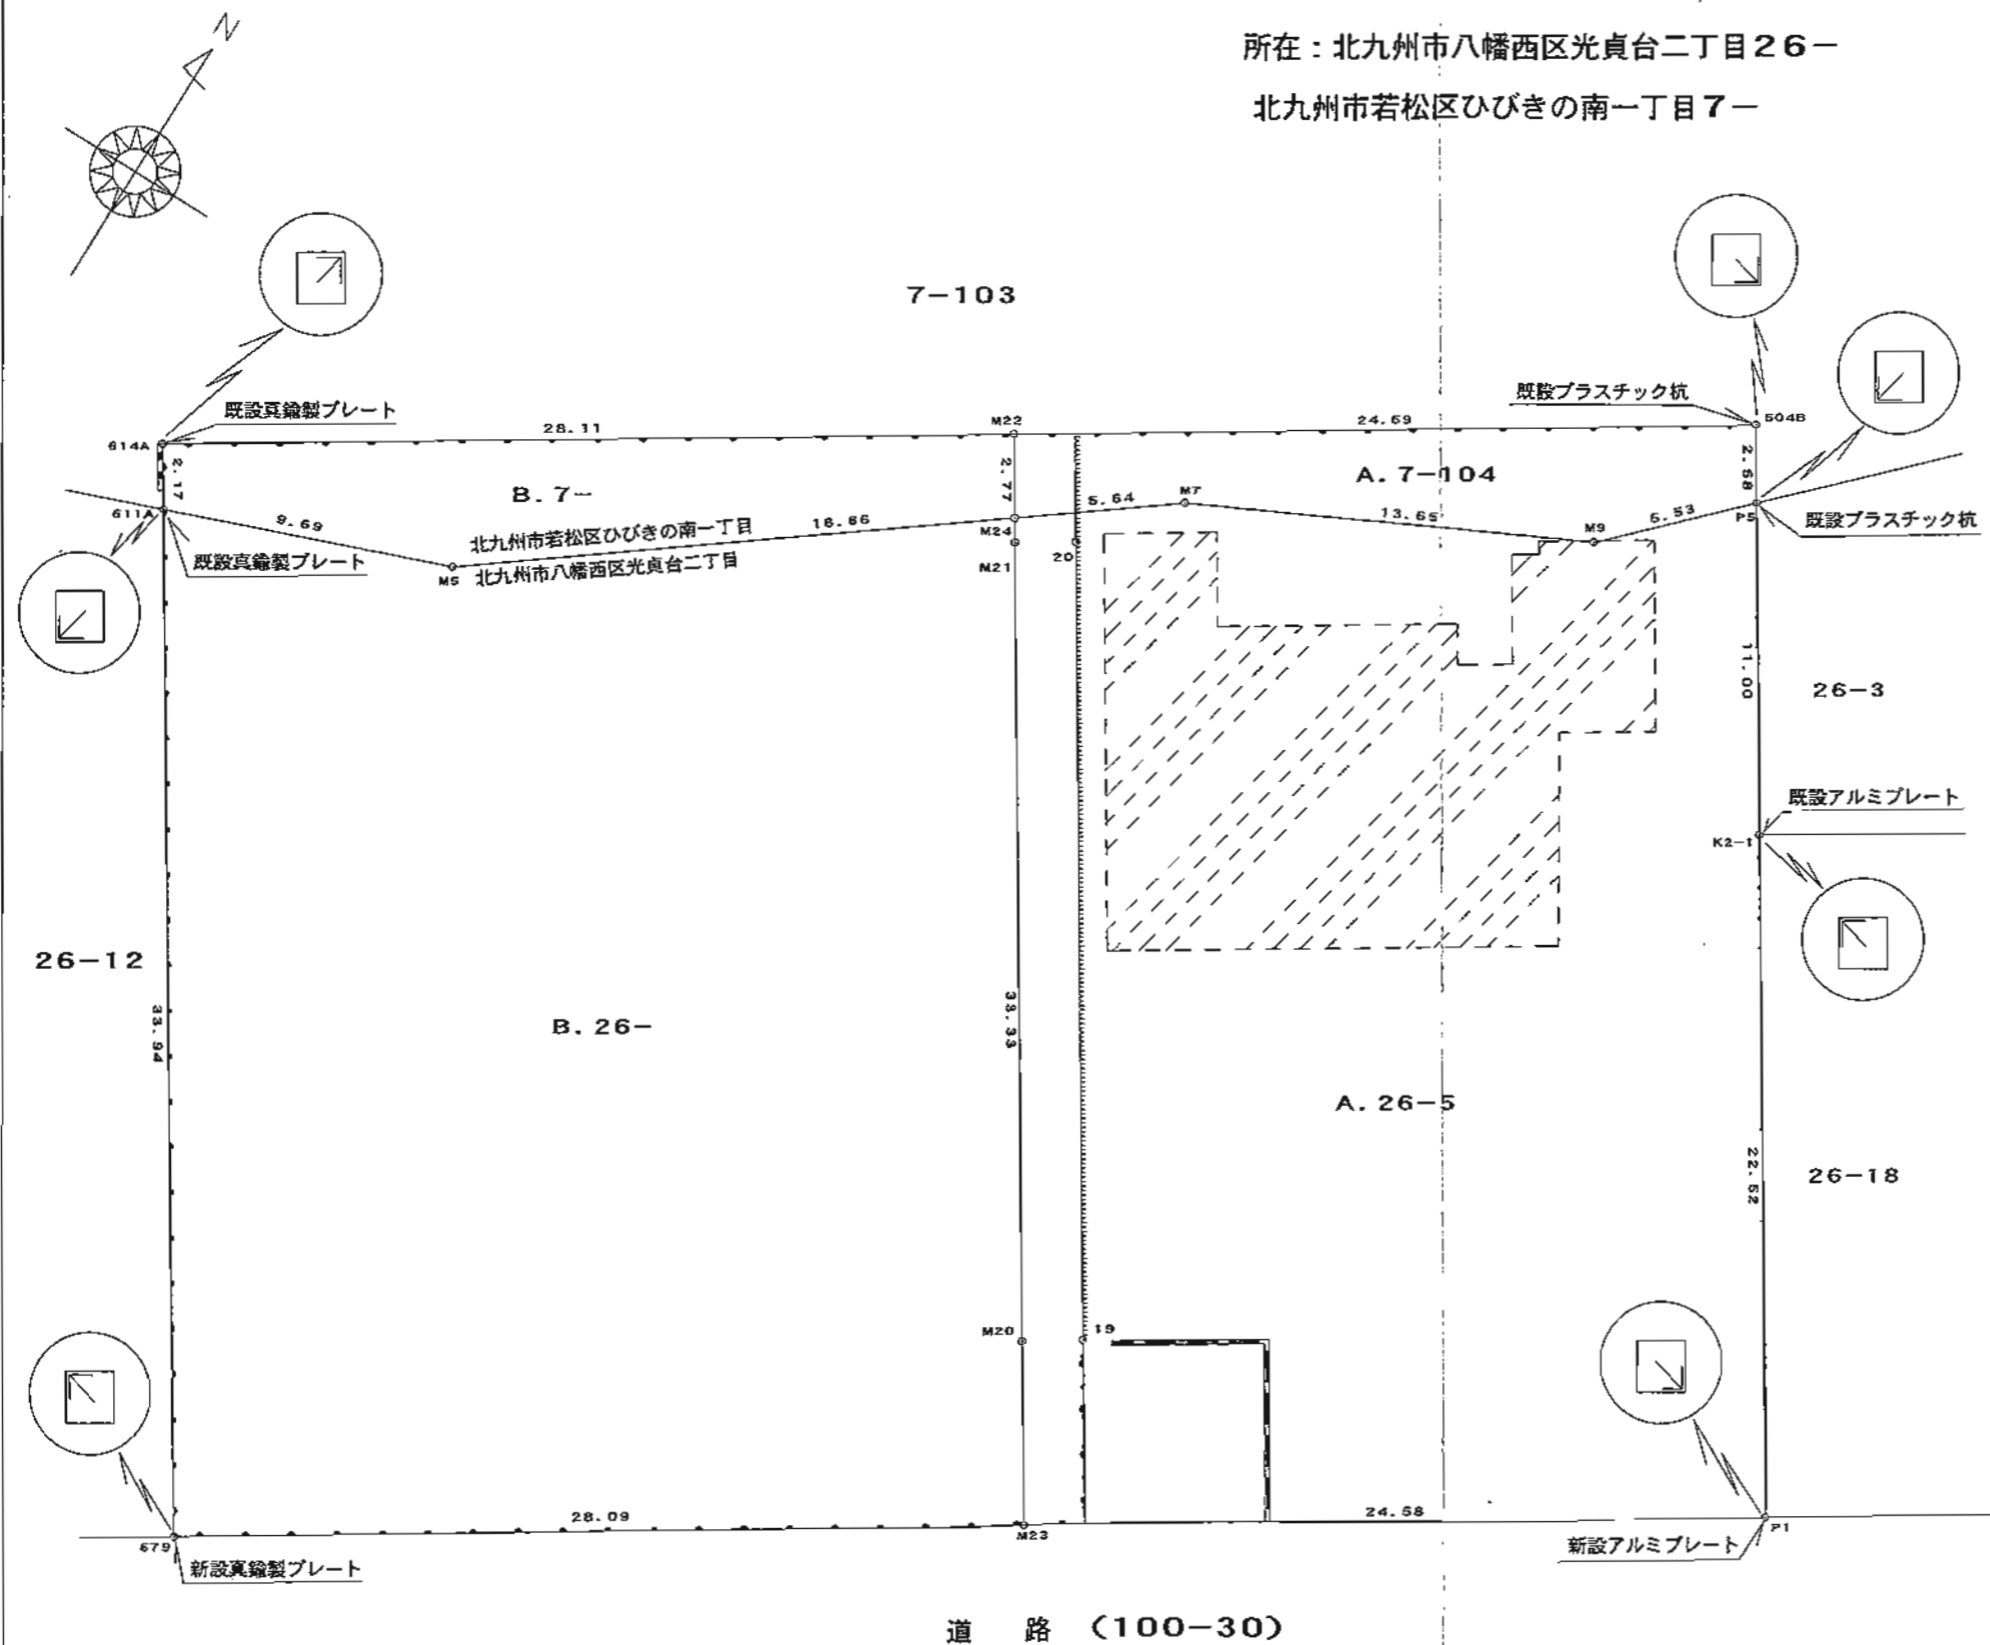

座標求積表

地番 B. 26-			
測点	Xn	Yn	(Xn+1 - Xn-1) Yn
679	98088.012	-26508.114	356931.755010
M23	98103.164	-26484.455	-1145638.069935
M24	98131.268	-26502.379	-447260.650383
M5	98120.040	-26517.295	388213.184160
611A	98116.628	-26526.365	849612.944585
		倍面積	1839.163437
		面積	919.581785
		地積	919.58 m ²
		坪数	278.17

地番 B. 7-			
測点	Xn	Yn	(Xn+1 - Xn-1) Yn
611A	98116.628	-26526.365	-42176.920350
M5	98120.040	-26517.295	-388213.184160
M24	98131.268	-26502.379	-359637.283030
M22	98133.611	-26503.873	339726.644114
614A	98118.450	-26527.549	450490.837118
		倍面積	190.093692
		面積	95.0468460
		地積	95.04 m ²
		坪数	28.75

合計=1014.6285645 m²
坪換算=306.92

平成22年2月15日作成
北九州市八幡東区山路二丁目2番26号
有限会社 ヒロハシ測量
代表取締役 廣橋 務